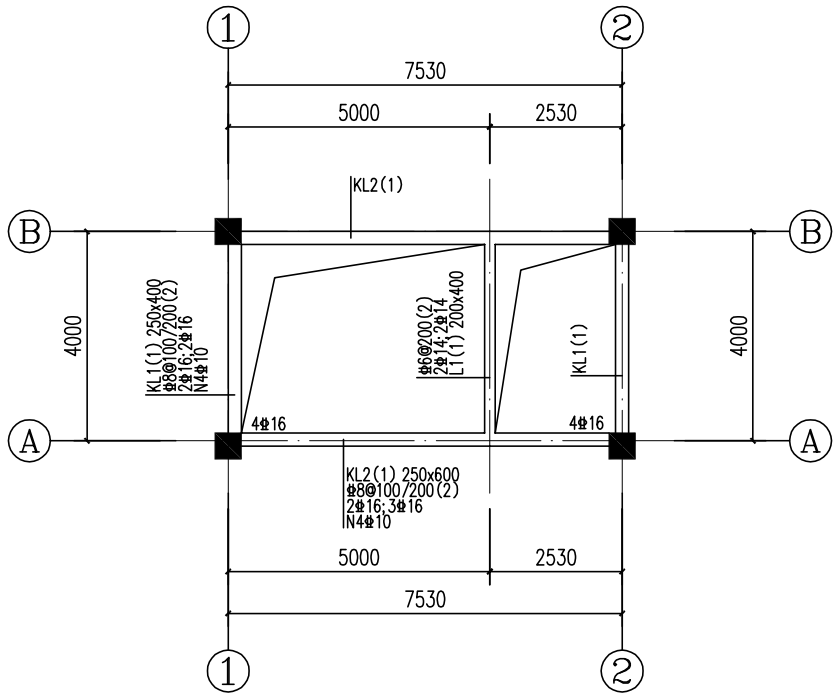

基础梁平面配筋图

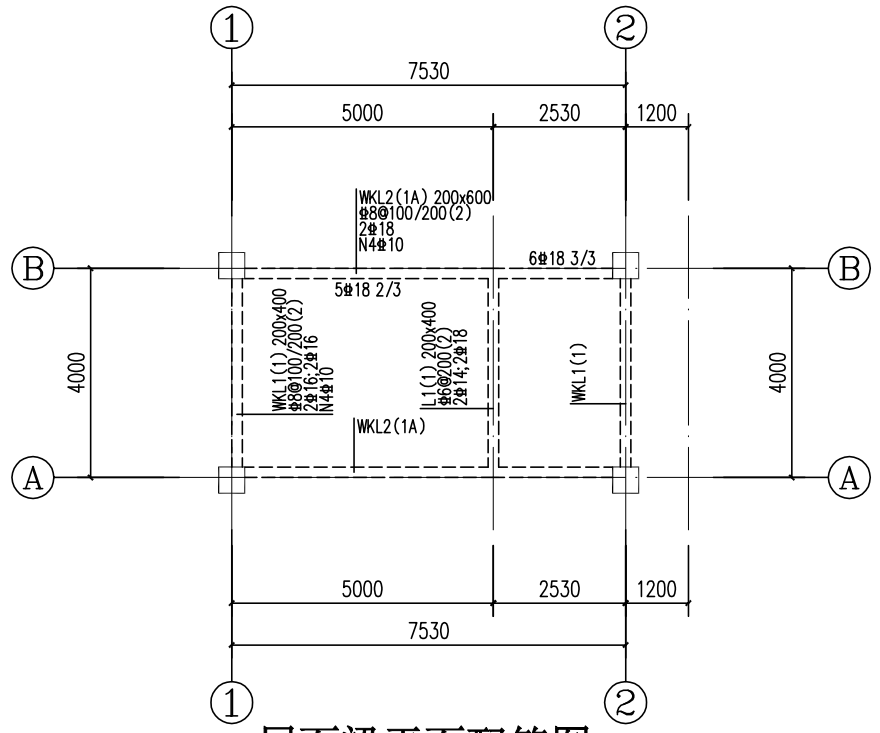

屋面梁平面配筋图

结构层高表

屋面	4.450		C25
1	-0.050	4500	C25
	基础顶	实际高	
层 号	结构标高	层高	梁板砼

梁配筋说明

1、梁平面配筋图与国标图集《16G101-1》配合使用。

基础梁结构标高H=-0.050;屋面梁结构标高H=4.450。

2、凡主次梁交接处,无论是否设有吊筋,均在主梁上于次梁两侧各设3个加密箍,径及肢数同梁箍筋,间距50mm。

3、基础梁采用C25混凝土;屋面梁采用C25混凝土。

4、未尽事宜详结构设计总说明及国标图集《16G101-1》。

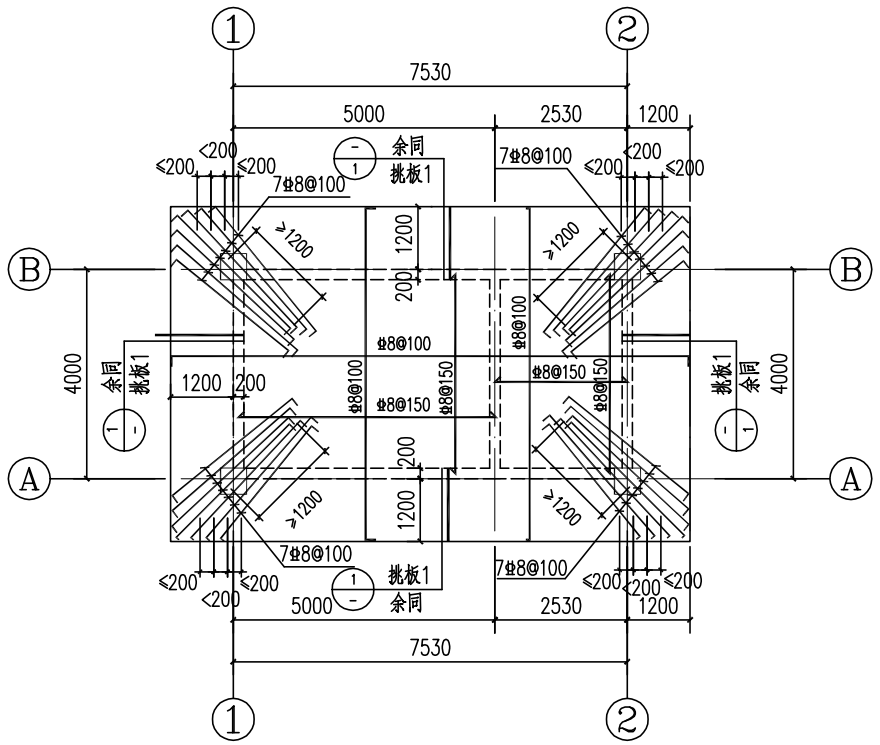

屋面平面结构布置及板配筋图

板配筋说明:

1、本层板采用C25混凝土,板面标高为4.450,图中除标注外,板厚为120mm。

2、除图纸注明外,楼面板、屋面板配筋构造做法详见标准图集《16G101-1》第99~103页板构造标准详图。

3、其余说明详结构设计总说明及其他专业施工图。

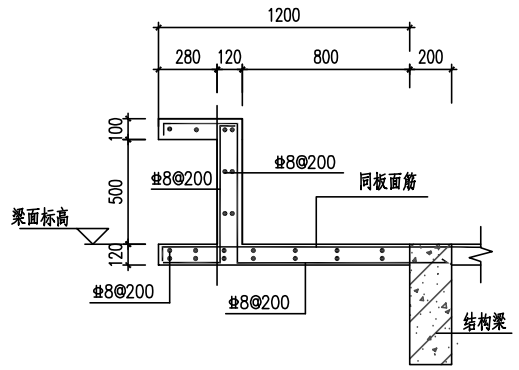

挑板①

会签专业 建筑 结构 给排水 电气 暖通空调 签名 签名 签名

合作单位

盖章区

华蓝设计(集团)有限公司
Hualan Design & Consulting Group
工程设计证书:甲级A145002842

设计总负责人	周敏	
注册师	荆向晓	
执行设计总负责人	陆冬盛	
制图人	叶泽超	
设计人	李斌	
专业负责人	黄湘	
	荆向晓	
校核人	黄湘	
审核人	荆向晓	
审定人		

建设单位

广西工商技师学院

项目名称(子项名称)

广西工商技师学院南大门及牌坊(南门)

图名 基础梁平面配筋图 屋面梁平面配筋图 屋面平面结构布置及板配筋

设计号 JZ2019132	设计阶段 施工图
专业 结构	日期 2019.10
版本号 V1	
图号 JG-03	